

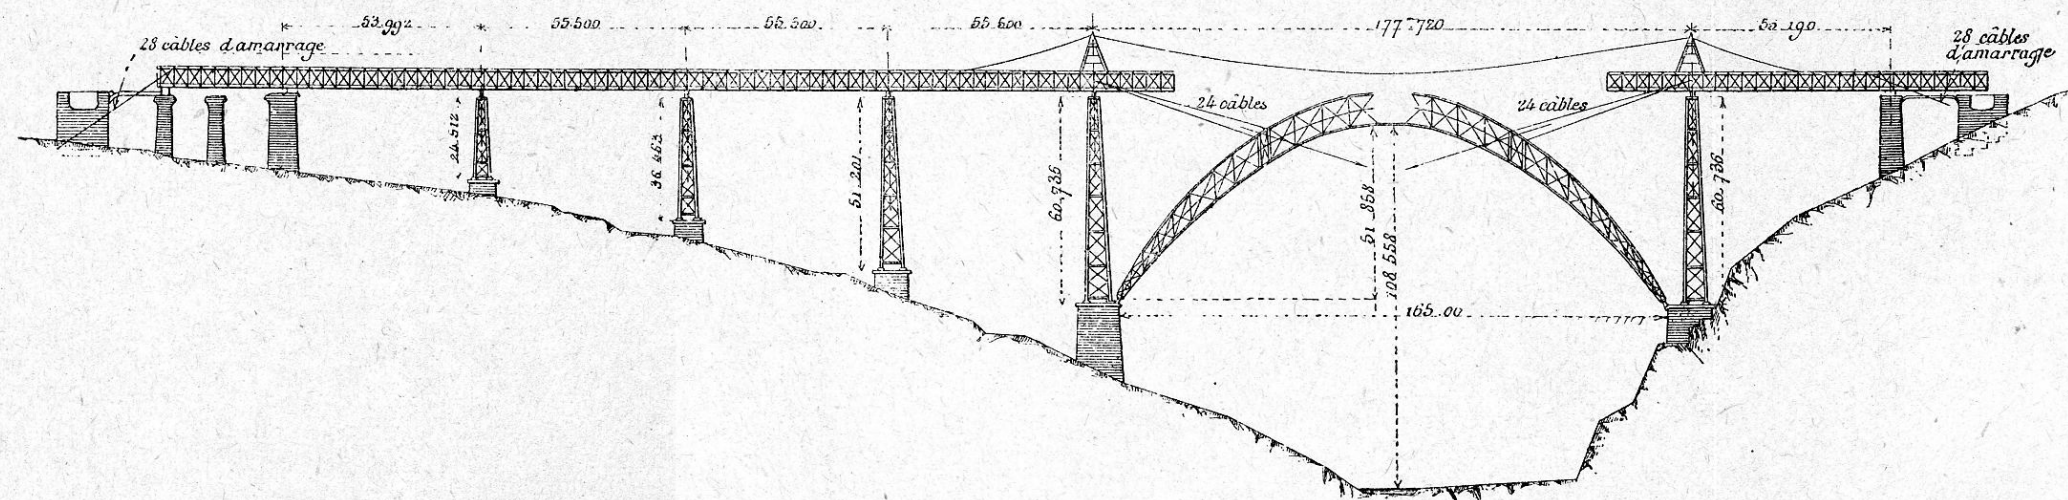


FIG. 372. — Viaduc de Garabit. Ensemble de la disposition des amarrages pendant le montage.

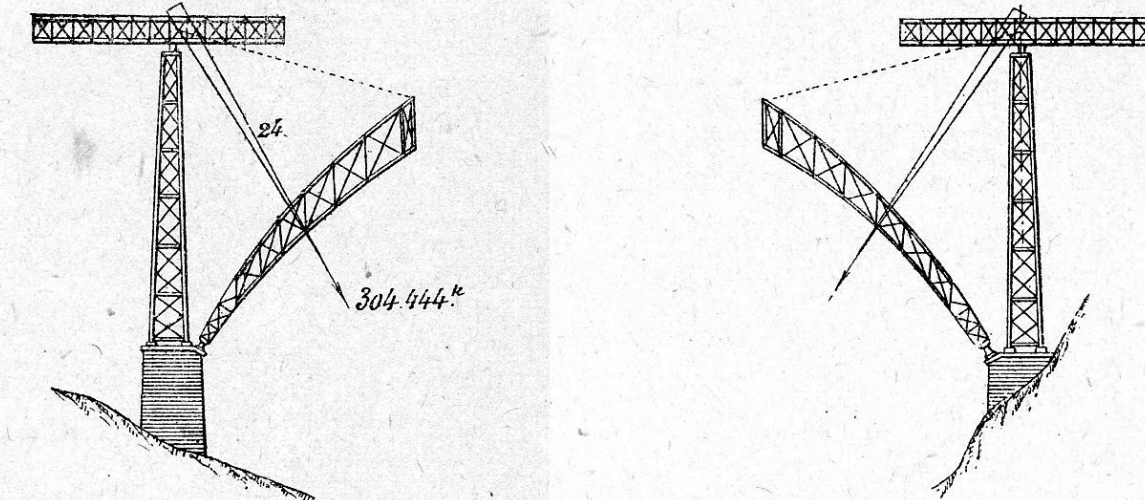


FIG. 373. — Viaduc de Garabit. Montage (4° phase).

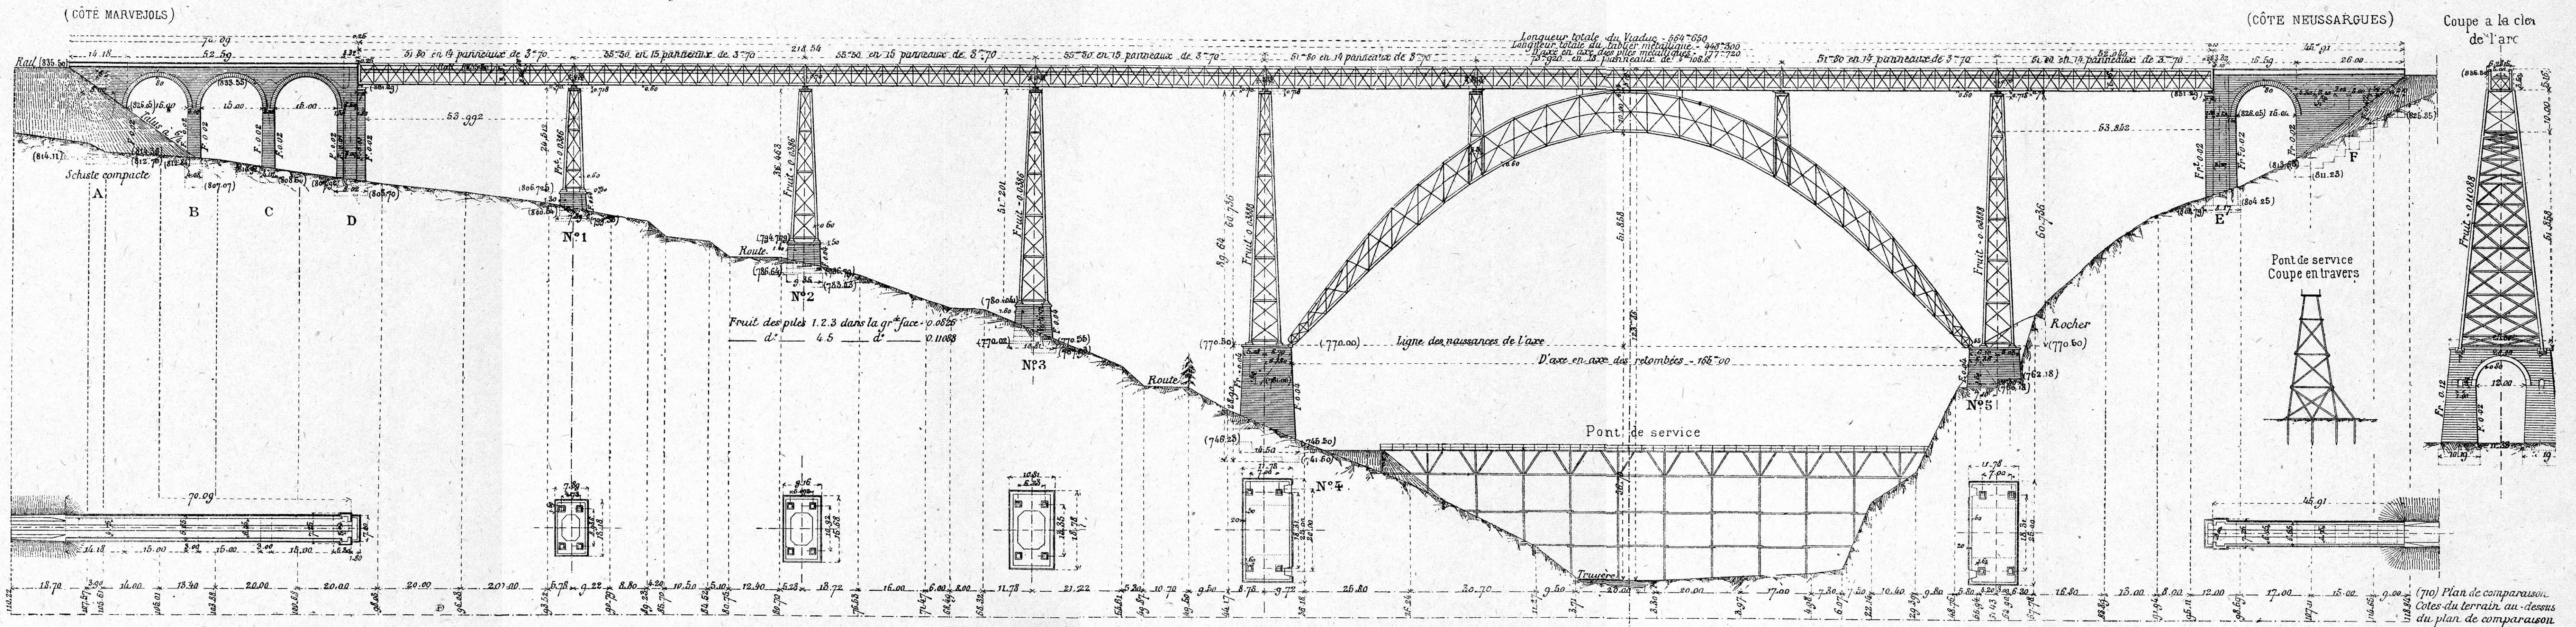


FIG. 374. — Viaduc de Garabit achevé. Vue du pont de service.